

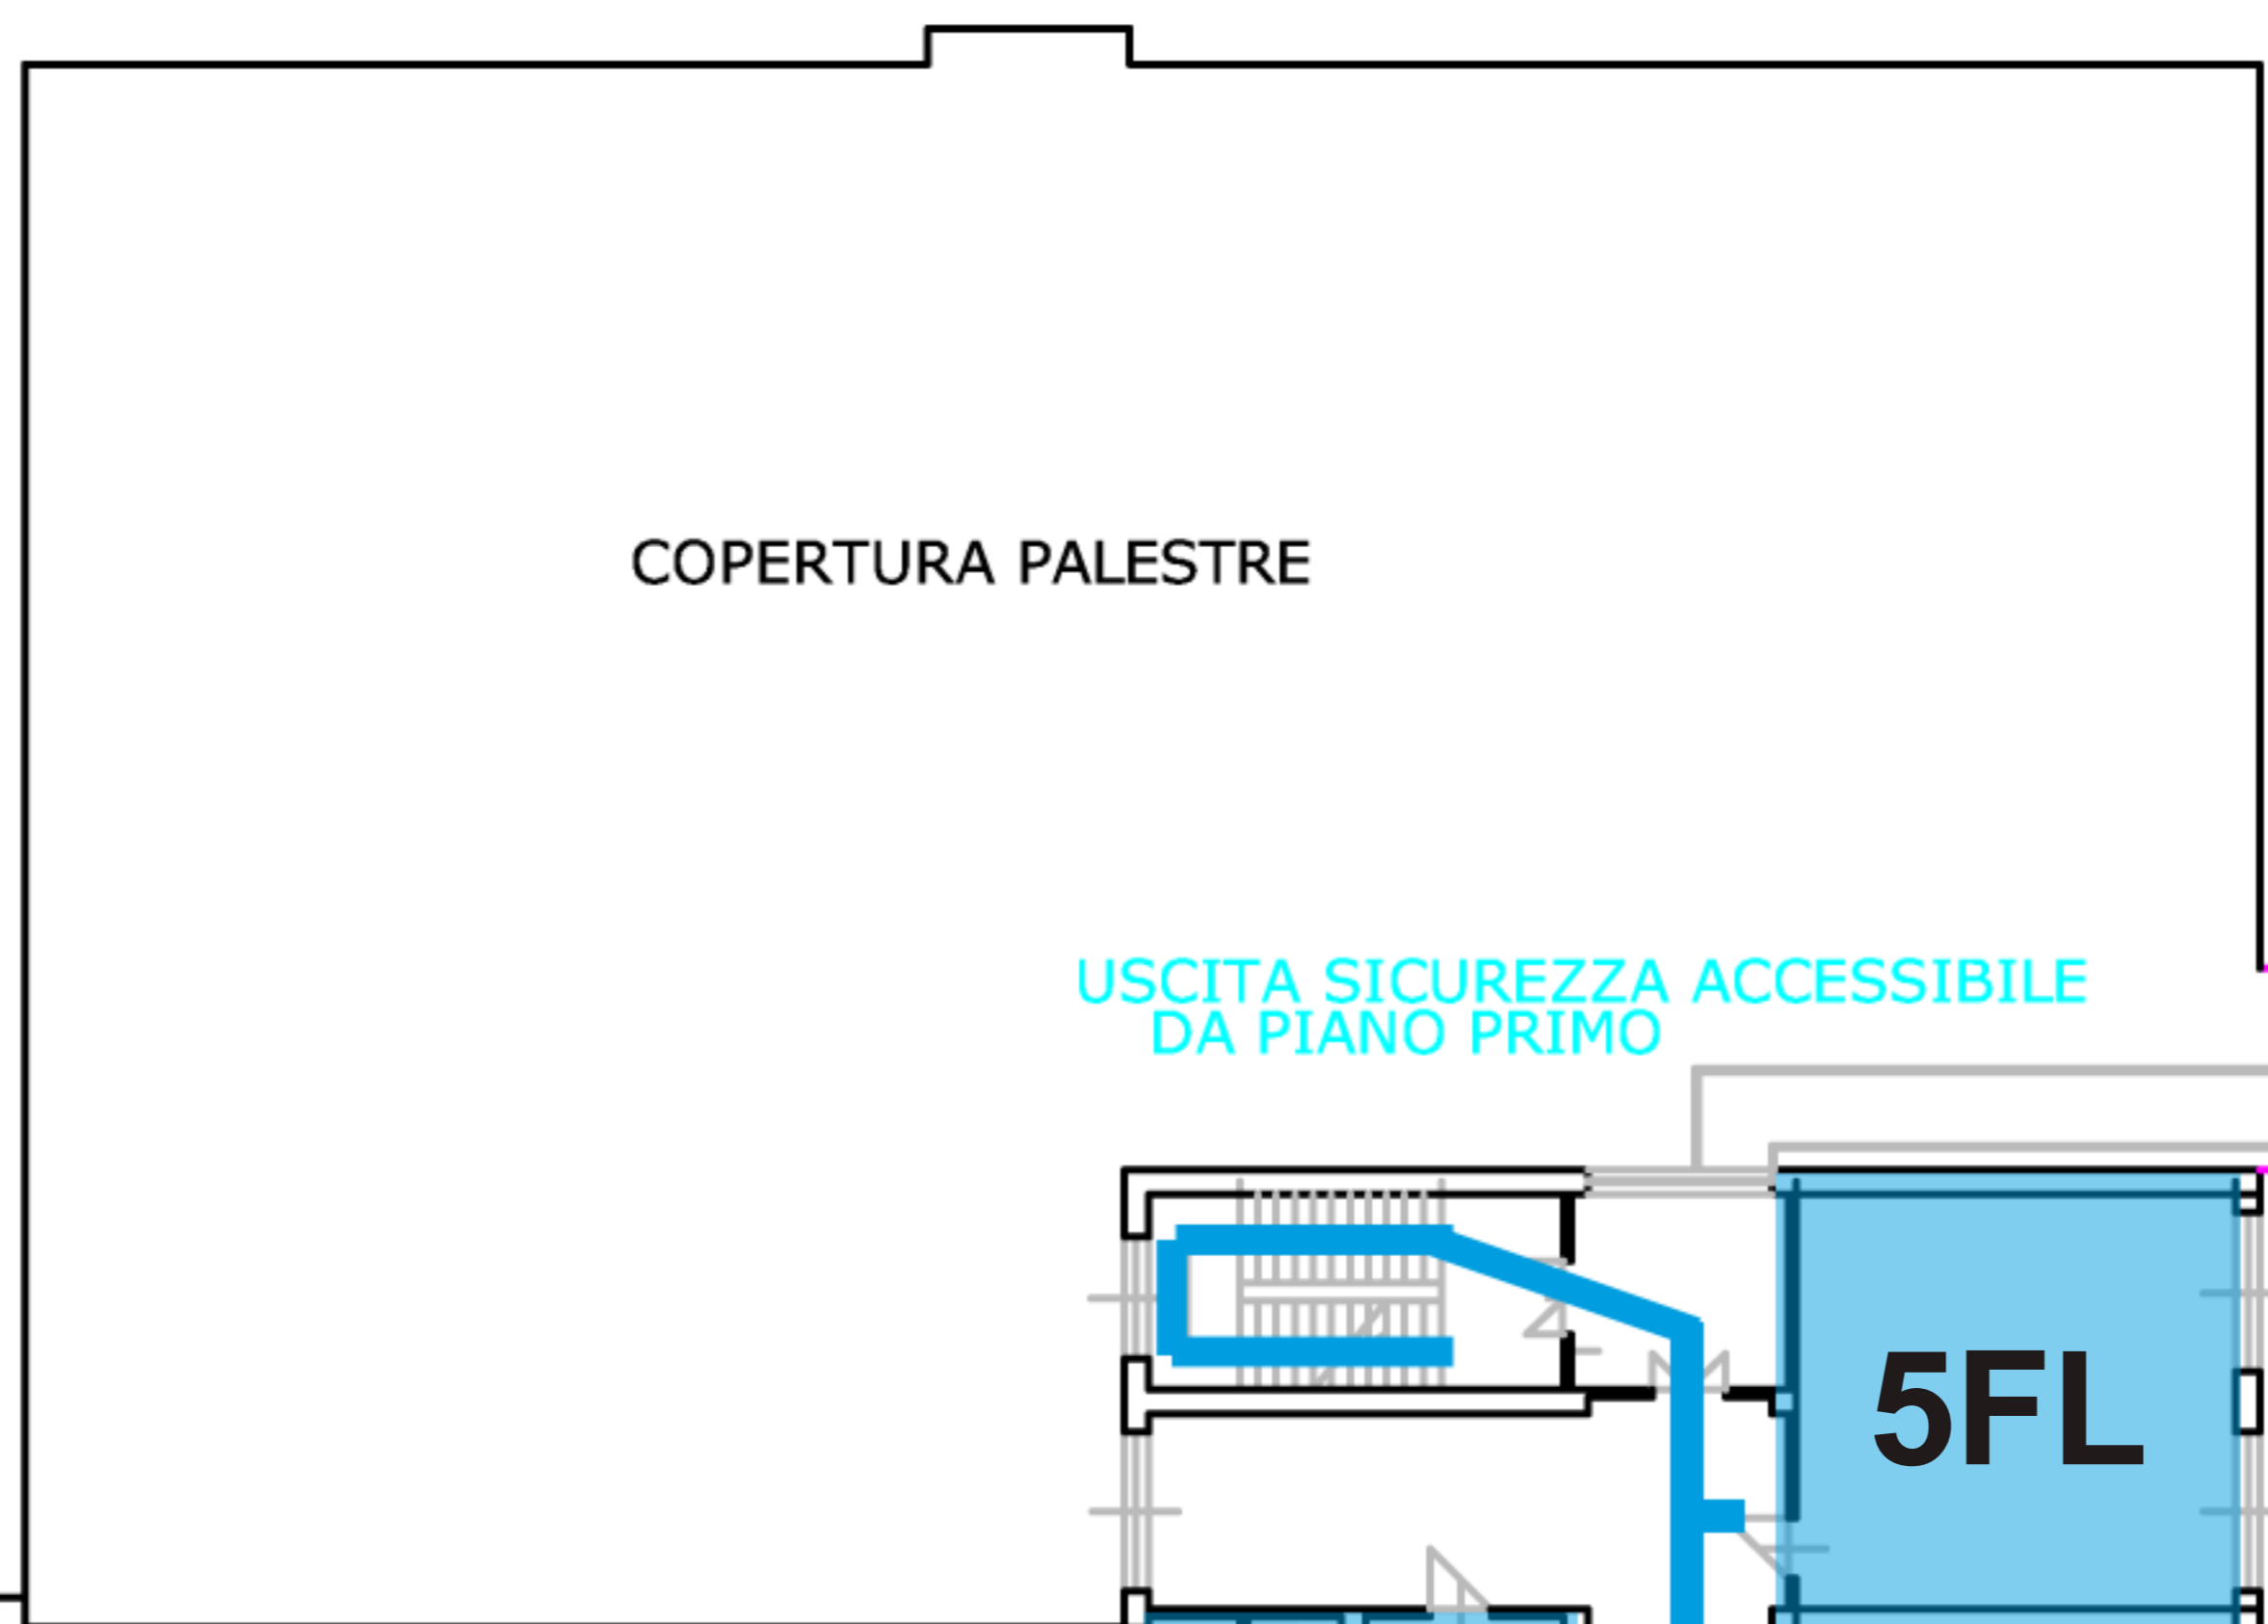


ALTRA PROPRIETA'

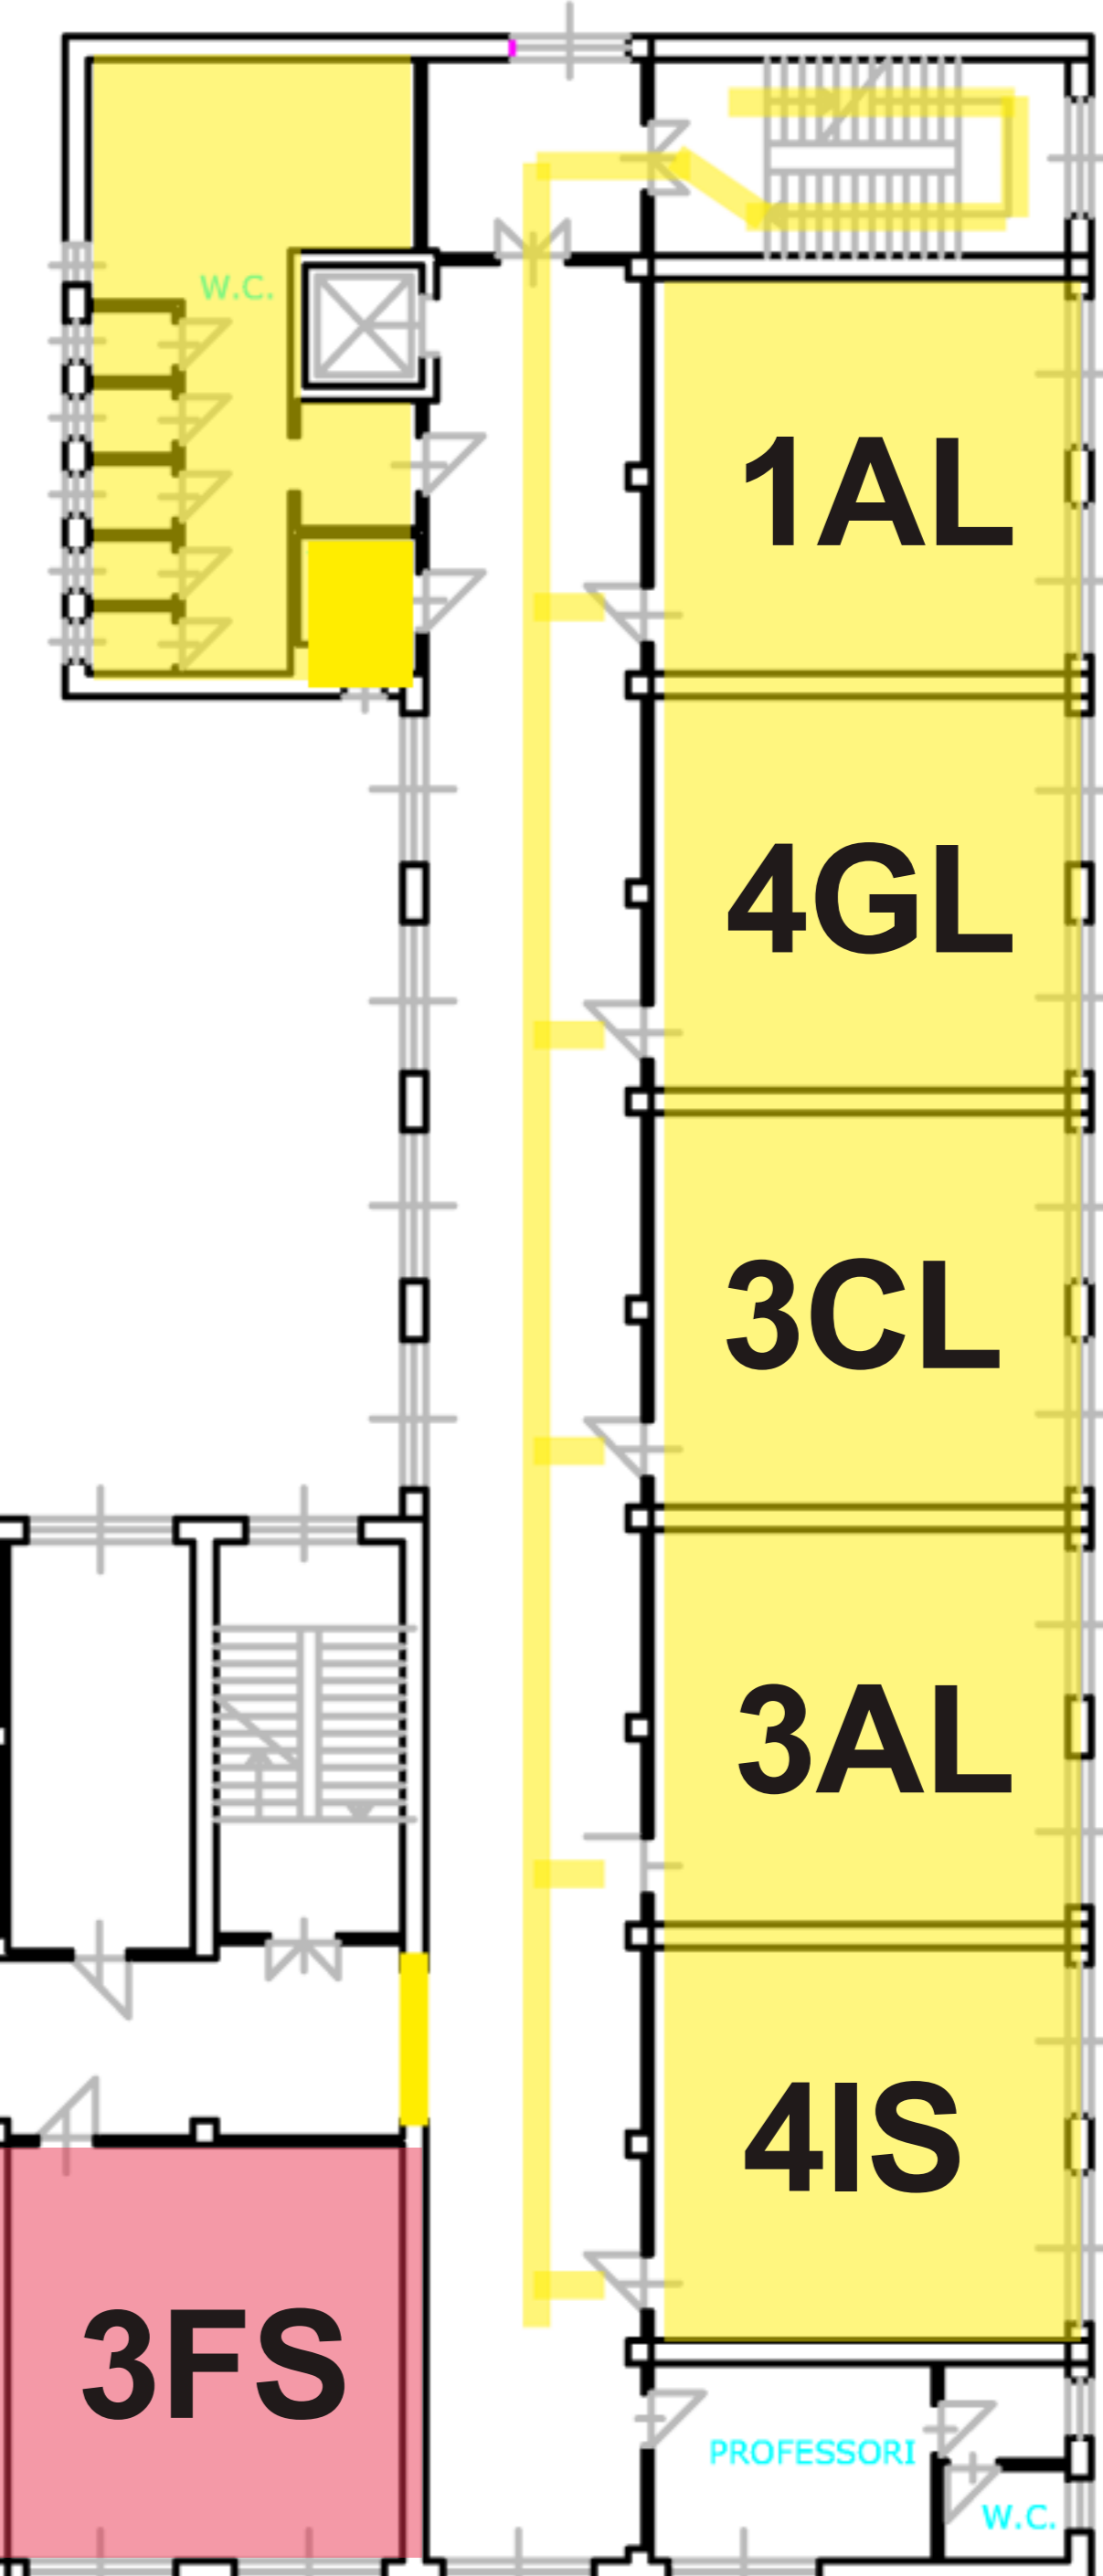


USCITA SICUREZZA ACCESSIBILE
DA PIANO PRIMO

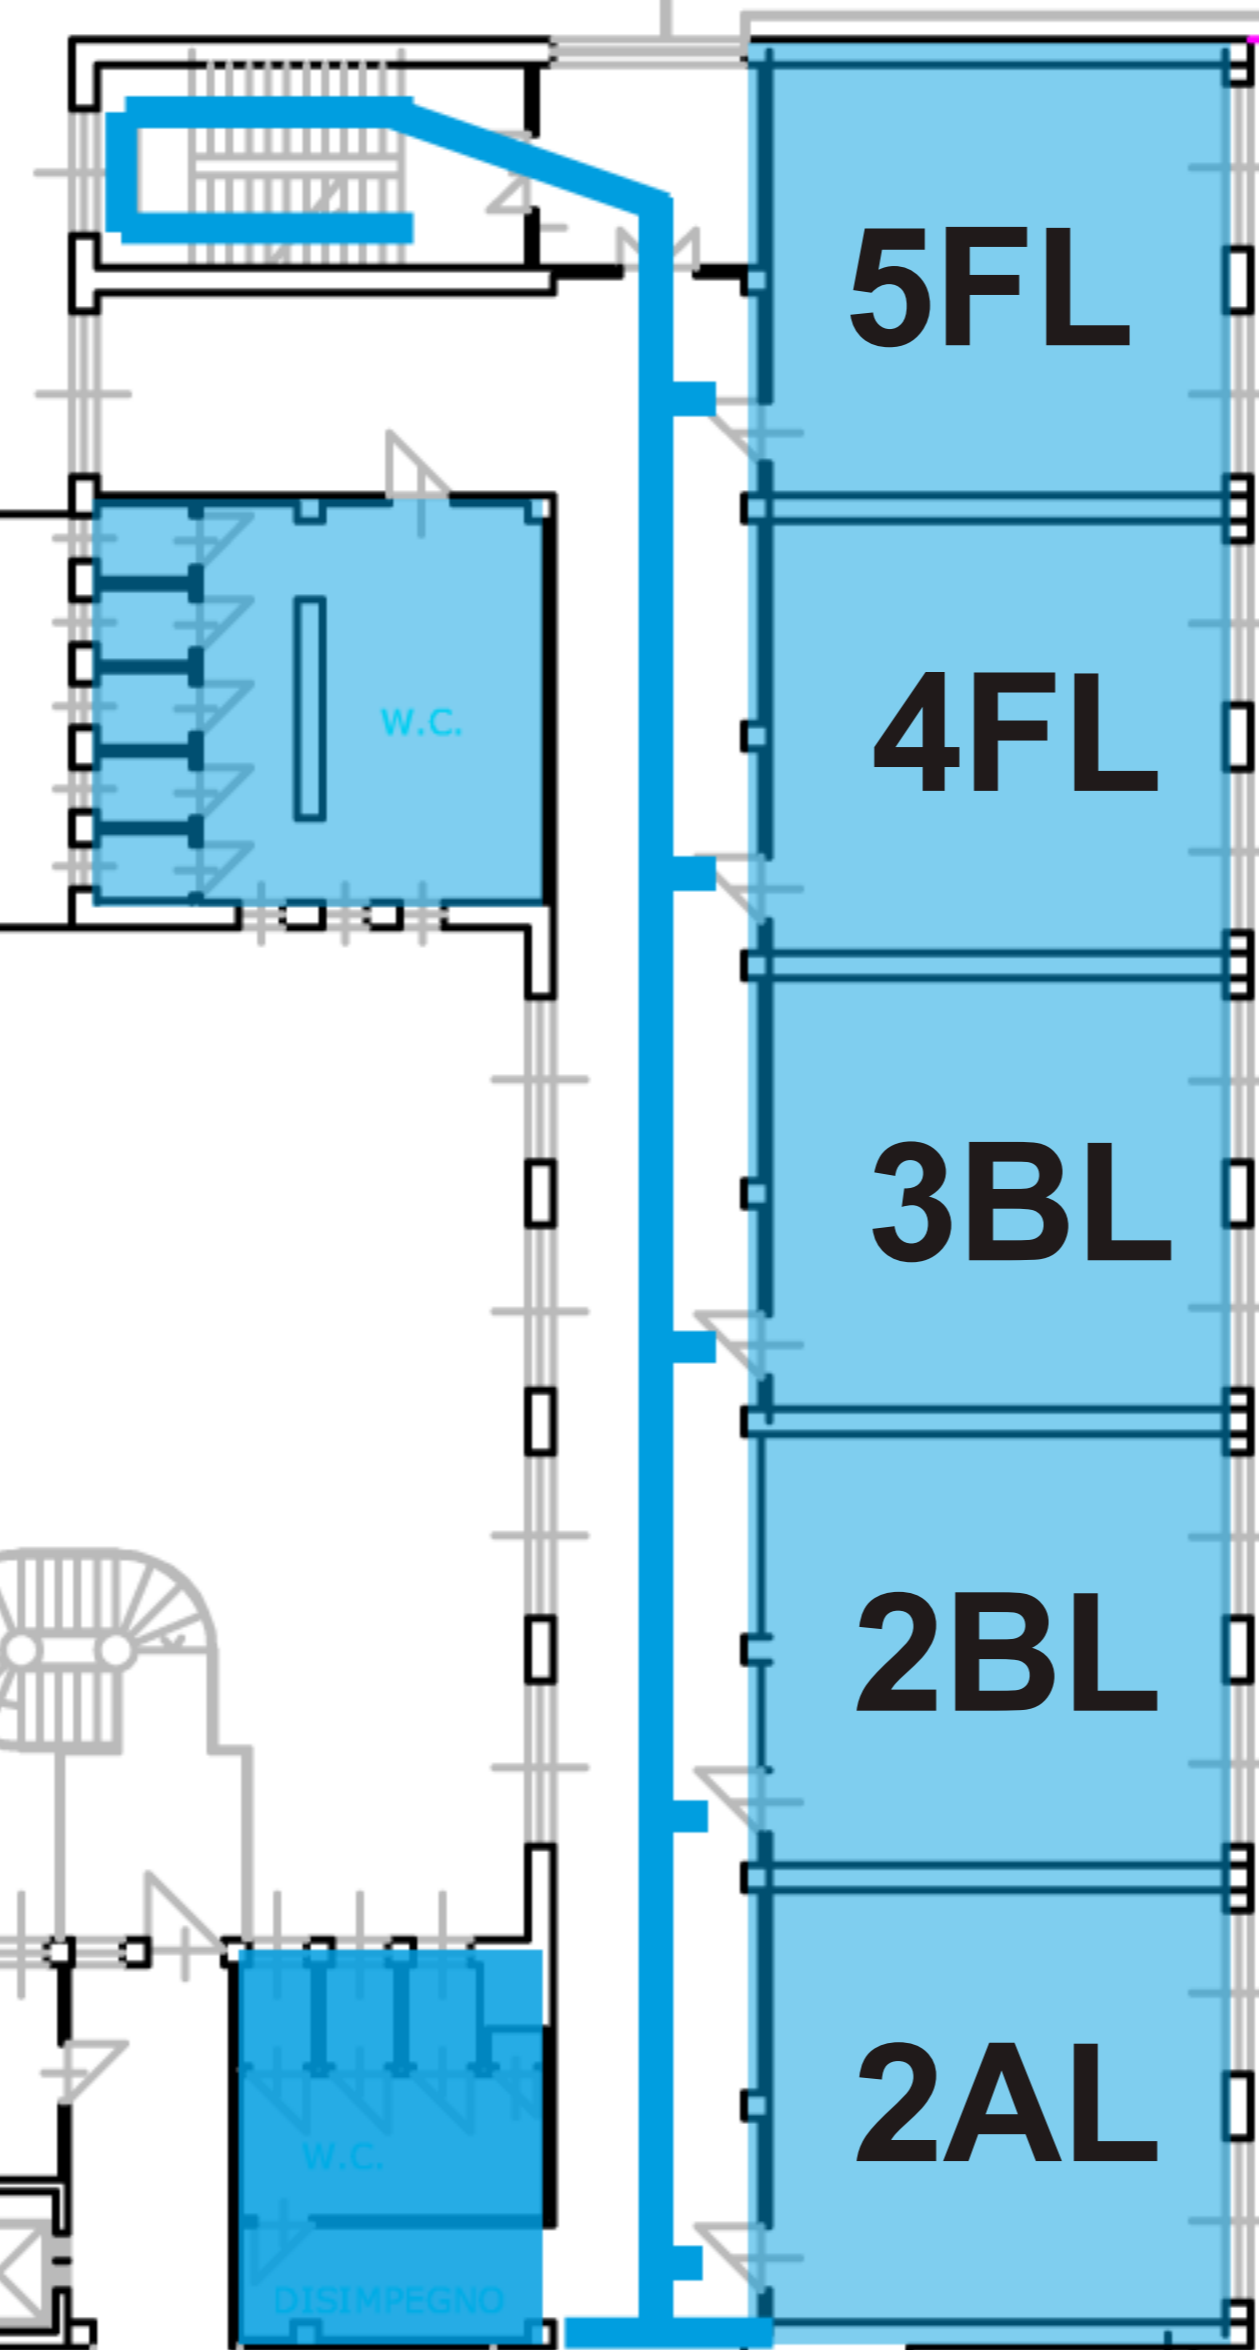


PASSO CARRAIO

VIA CUZZI

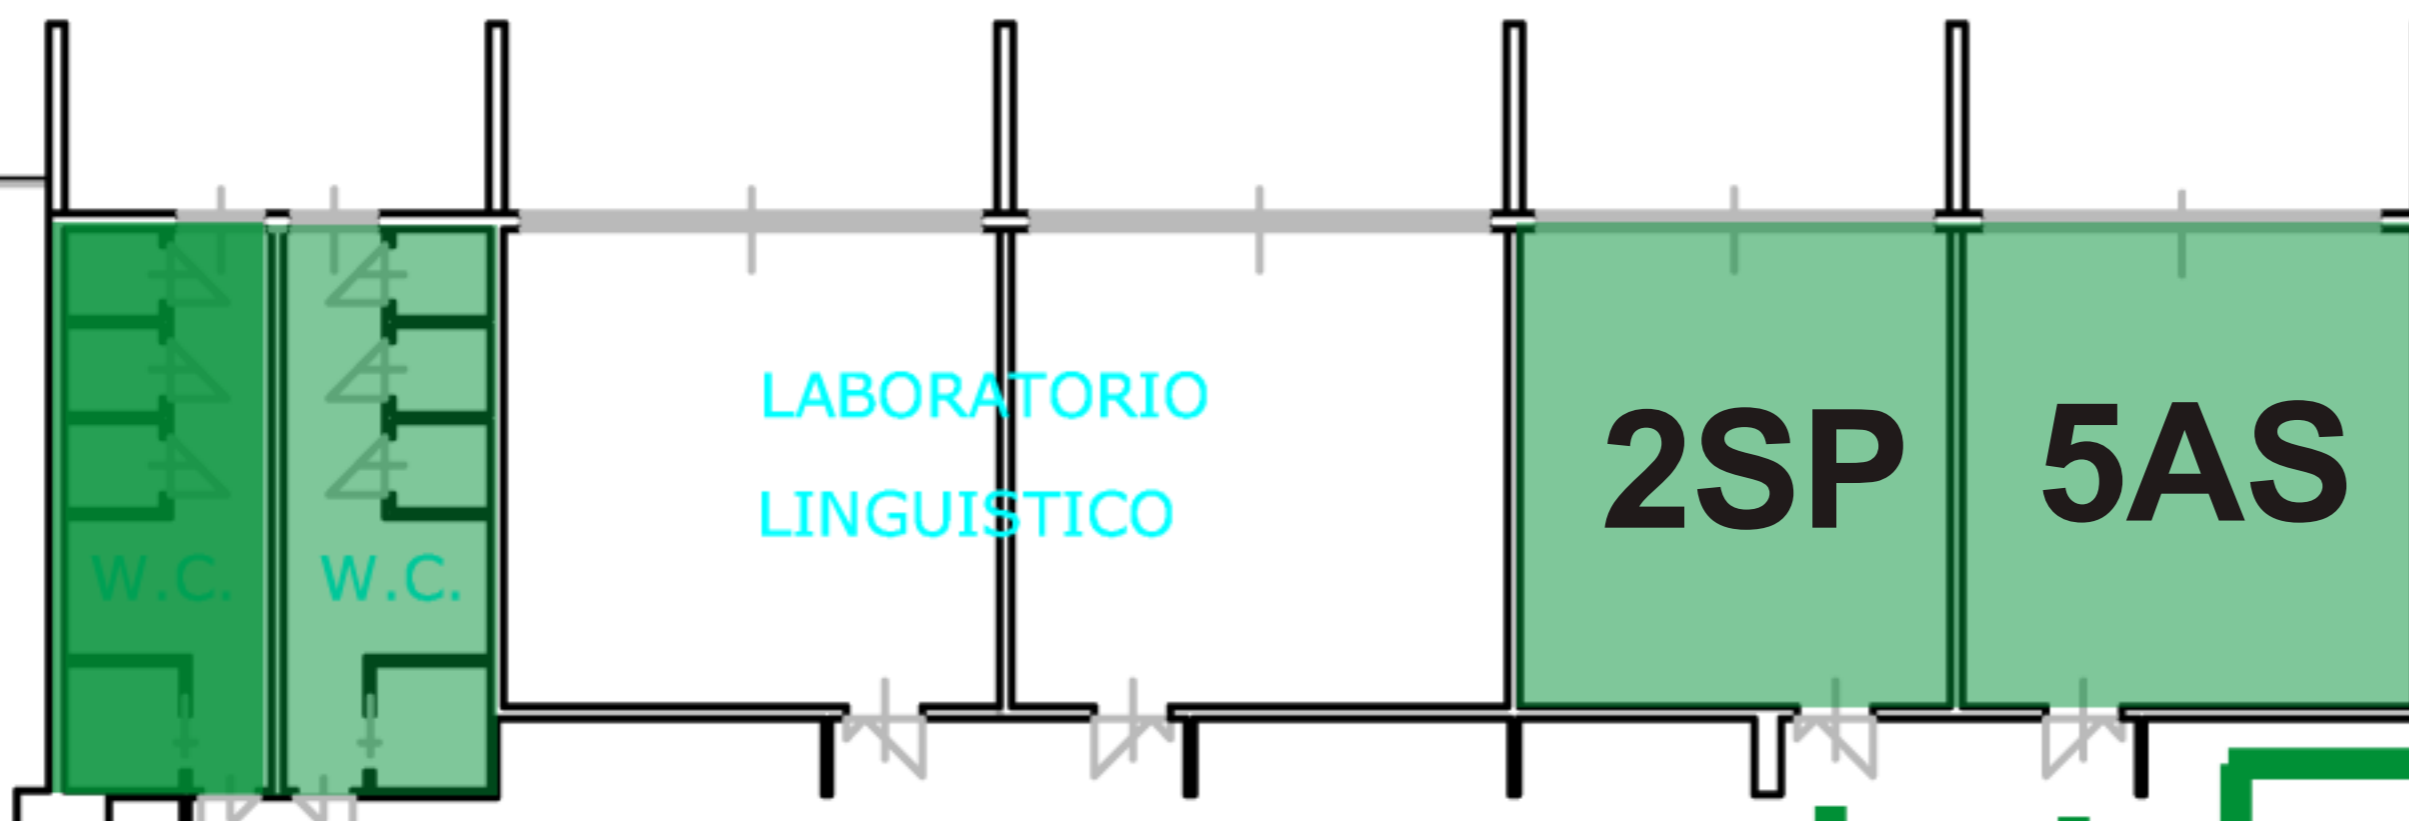

CORTILE

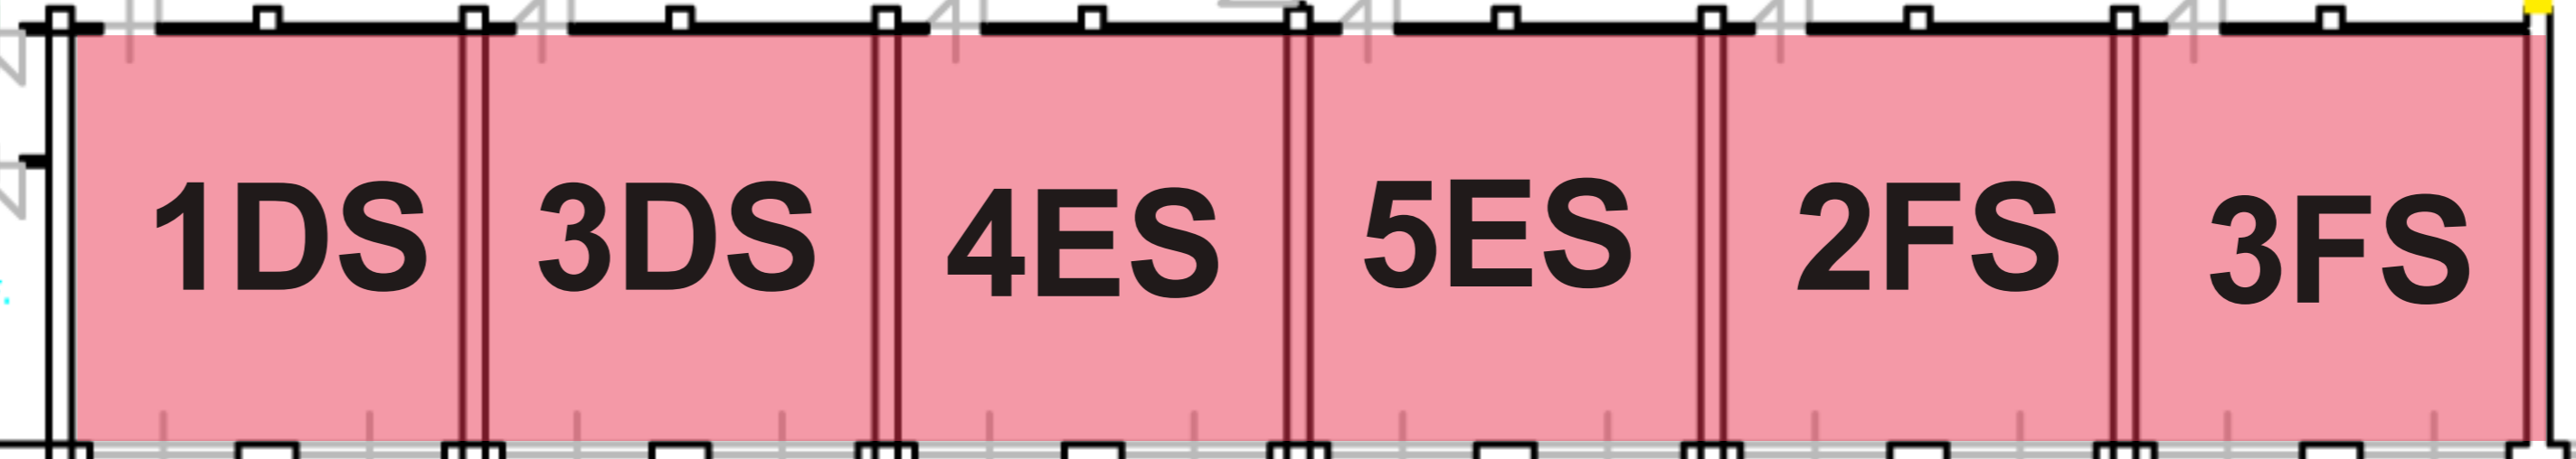

TETTOIA

INGRESSO PRINCIPALE PEDONALE

PASSO CARRAIO

PISTA CICLABILE

VIALE GORIZIA

PIANO TERZO 2021/22

LICEO G. GALILEI - LEGNANO